


Modullayout zum geplanten Solarpark im Geltungsbereich des Bebauungsplans Nr. 25 "Solarpark auf dem Adel" in der Gemeinde Ahausen

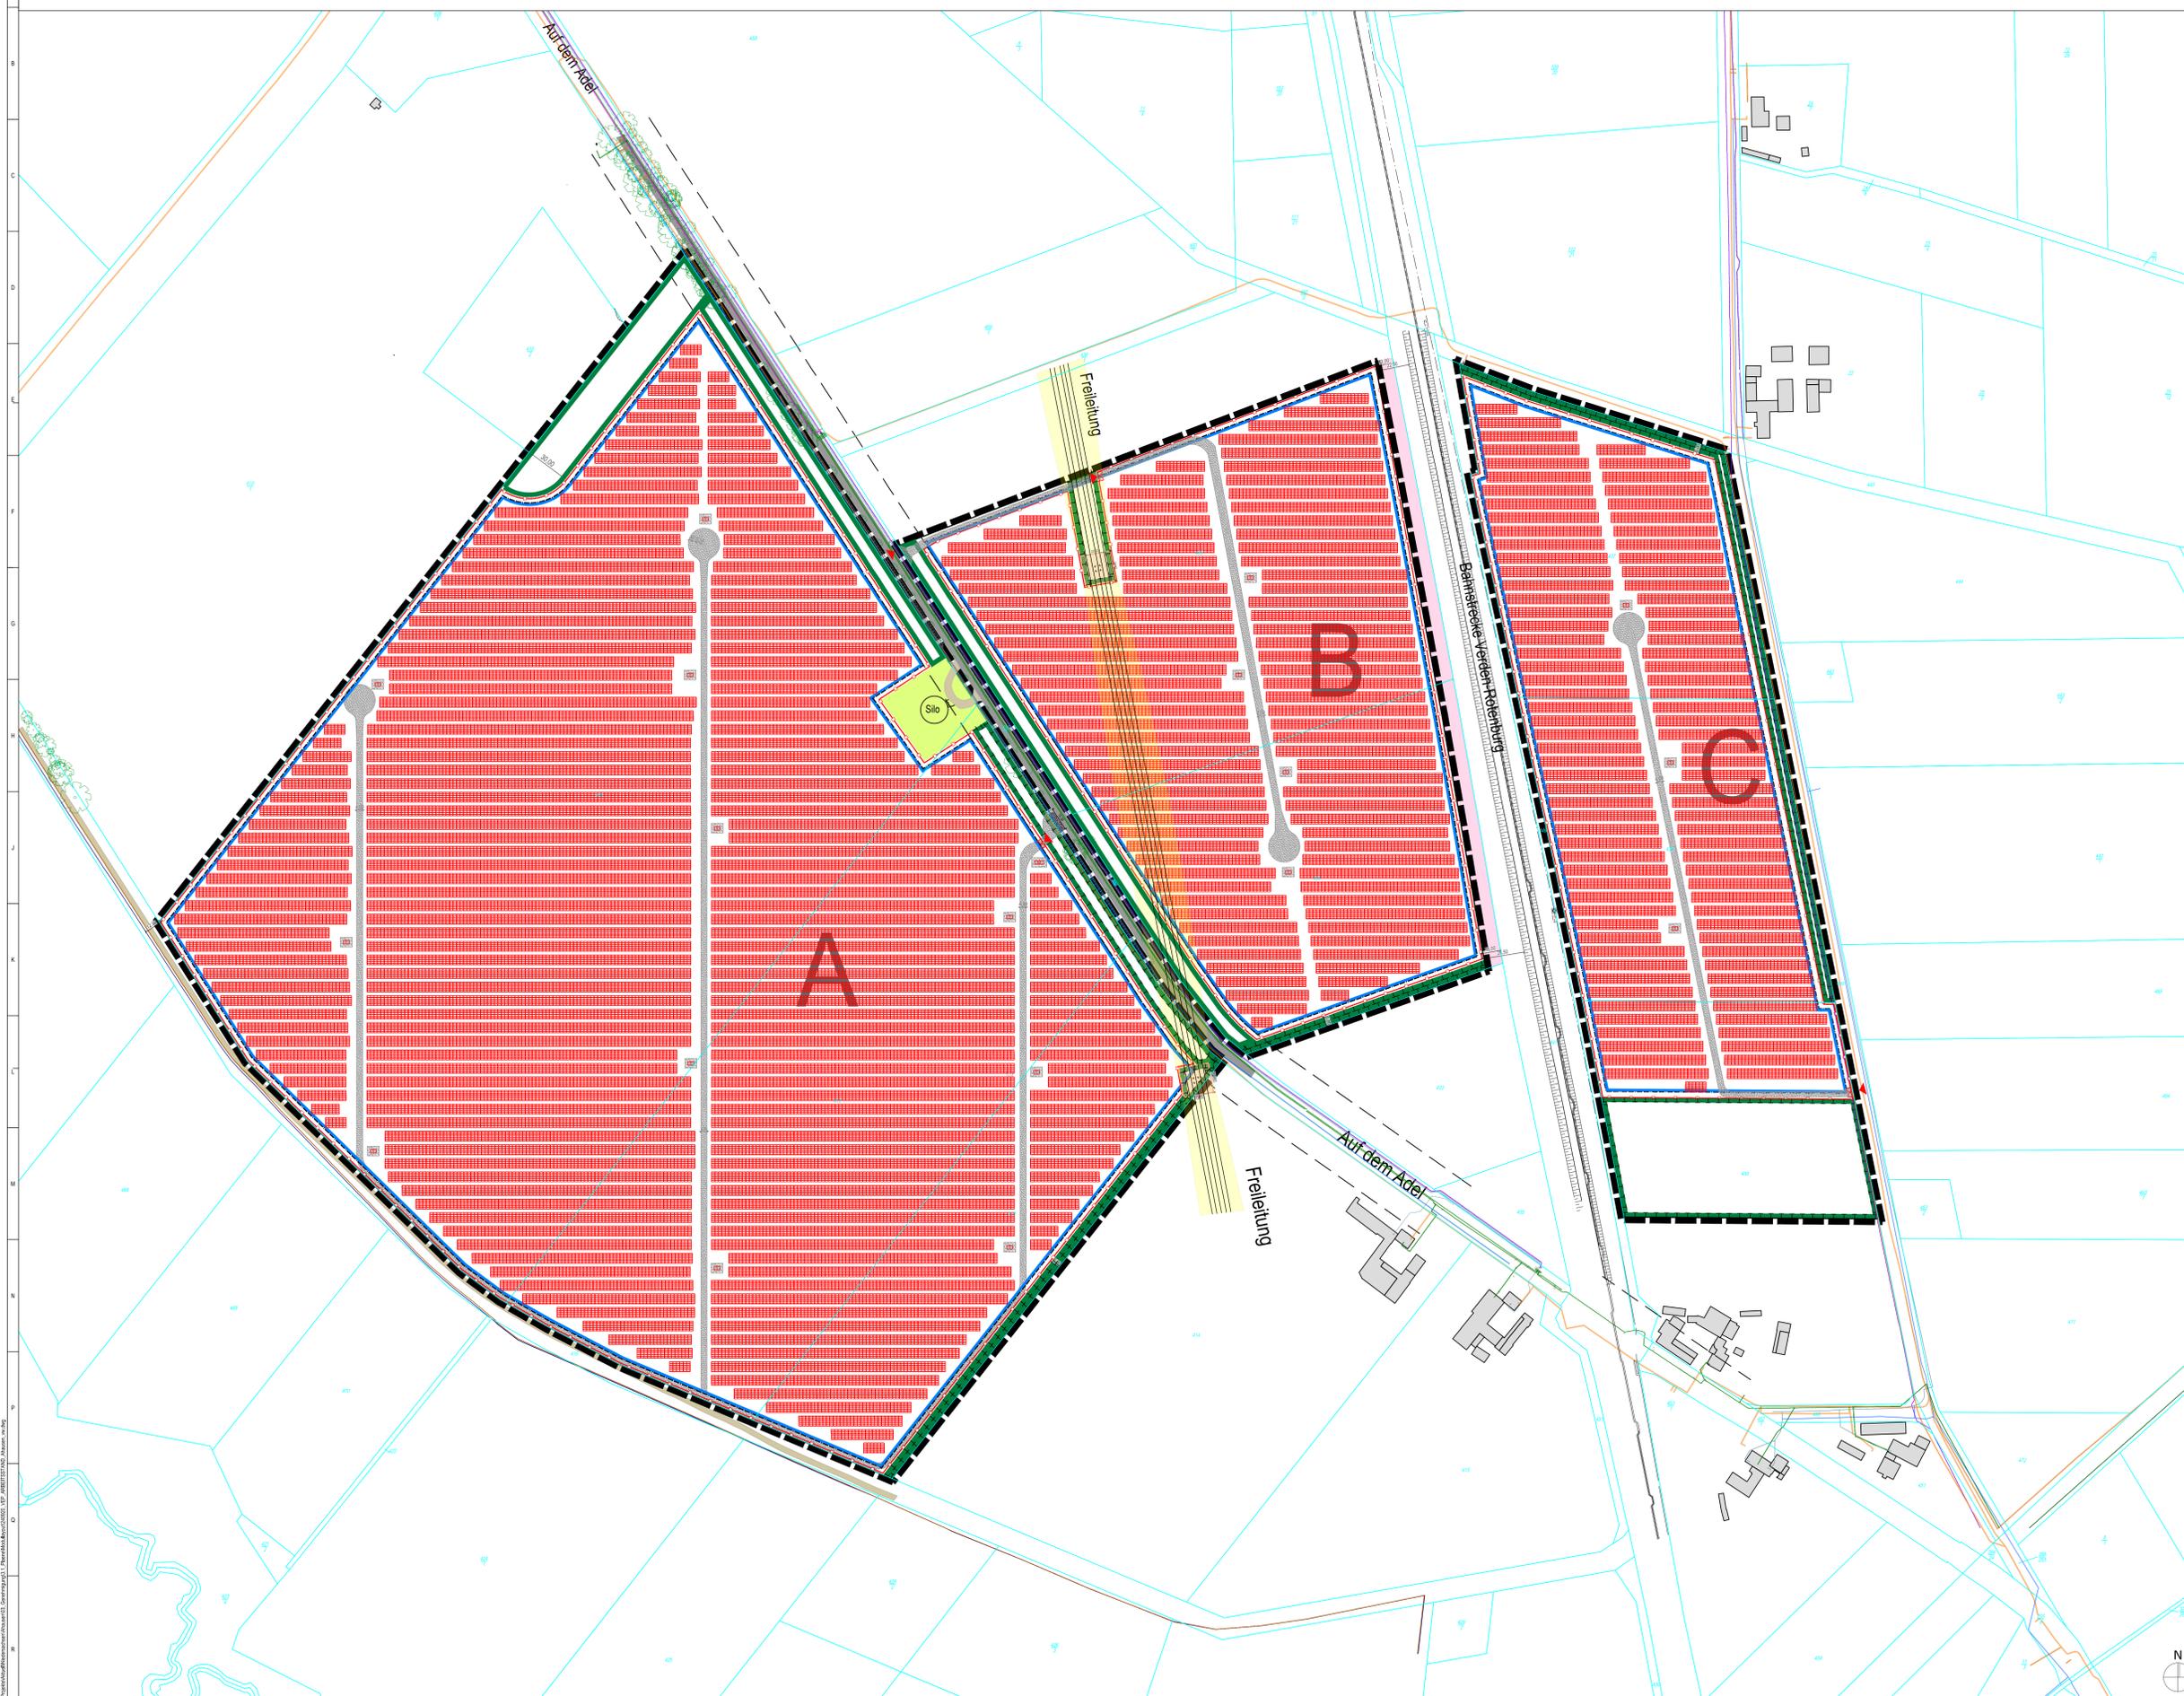

- Anlagenbau**
- Zaun (h = 2,0 m)
 - Zufahrt, Tor
 - Modultische (Reihenabstand 2,50 m)
 - T - Trafostation; M - Monitoring-Container 20'
- Bestand**
- Gemarkungsgrenze
 - Flurgrenze
 - Flurstücksgrenze
 - Flurstücksbezeichnung
 - Laubbaum
 - Straße
 - Straße/Weg, unbefestigt
 - Gebäude
- Festsetzungen B-Plan Nr. 25 "Auf dem Adel"**
- Geltungsbereich
 - Baugrenze
 - private Grünflächen
 - Umgrenzung von Flächen für Maßnahmen zur Entwicklung von Boden, Natur und Landschaft
 - Flächen für die Landwirtschaft
- Sonstiges**
- Freihaltebereich für Deutsche Bahn Streckenausbau
 - Bemaßung
 - Grenze der Anbauverbotszone nach §24 NStrG
- Medien**
- Trinkwasserleitung WWV ROW mit Schutzstreifen (1,0m)
 - Grundwassermessstelle
 - Freihaltebereich 110 kV Deutsche Bahn mit Schutzstreifen
 - Freihaltebereich Mast Deutsche Bahn
 - Niederspannungskabel (NS) EWE Netz
 - Mittelspannungskabel (MS) EWE Netz
 - Telekommunikationskabel mit Schutzstreifen (1,0m)
 - Glasfaserkabel EWE Netz
 - Leitung Verteilungsnetz EWE Netz
 - Kupferkabel EWE Netz
 - Gashochdruckleitung EWE Netz
 - Leitungstrog mit Kabel (Deutsche Bahn)
 - Telekommunikationskabel (Deutsche Bahn)
 - Pupinspulenkasten (Deutsche Bahn)

Hinweis:
Dieser Plan ist auf Grundlage des Bezugsplans ETR028 erstellt. Eine Weiterentwicklung des Planes zum Zwecke der Ausführungsplanung und zur Weitergabe an Dritte ist ohne die Genehmigung des Auftraggebers nicht zulässig. Alle Maße, Höhenangaben, Längenangaben, Höhenangaben, Höhenangaben und Höhen sind aus der Vermessung übernommen, anhand der sich die Gegebenheiten abzeichnen und am Besten zu überprüfen. Umringelungen sind nicht mit der Architekturbauwerk und der Baueingangszone. Einheiten und Zonenangaben sind im Baueingangszone mit dem Auftraggeber abzuverleihen.

Dieser Plan ist zum Zweck der Genehmigungsplanung erstellt und nicht zur Bauausführung freigegeben. Er gilt nur in Verbindung mit anderen Ausführungsplänen der Fachplanung, vollständigen Medienunterlagen und Schachtplanen und in Verbindung mit der Baueingangszone inklusive der Anlagen und Träger (Verfahren) Baueingangszone (1:1000).



Bauherr:
ENERPARC Solar Invest 230 TU 19 GmbH & Co. KG
Kirchenpauerstr. 26
20457 Hamburg (Germany)
Tel.: +49 40 756 644 9-0
Fax: +49 40 756 644 965

Architekt:
Dipl.-Ing. Architekt Olaf Koeppen
KLM-Architekten Leipzig GmbH
Neumarkt 29-33
04109 Leipzig
Tel.: 0341 335 578 0
Architektenkammer Sachsen Listen-Nr. 6033

Fachplaner:
Enerparc AG
Kirchenpauerstraße 26
20457 Hamburg (Germany)
Tel.: +49 40 756 644 9-0
Fax: +49 40 756 644 965

Bauvorhaben:
PVA Ahausen
Auf dem Adel
27367 Ahausen

Index	Datum	Name	Änderung

MAßSTAB: 1:1500 **FORMAT:** DIN A0 **GEZEICHNET:** 20.09.2024 **GEPRÜFT:** 20.09.2024

PROJEKTNUMMER: S347 **LEISTUNGSPHASE:** LPH 2 **PLANER:** ARC **PLANNUMMER:** LP 03 / Lageplan